


Commune de Castelnau (31)
 Lotisseur: SNC PIERRE 1^{er}


Opération "Les Jardins de Saint-Pierre 1"

échelle 1/10000ème

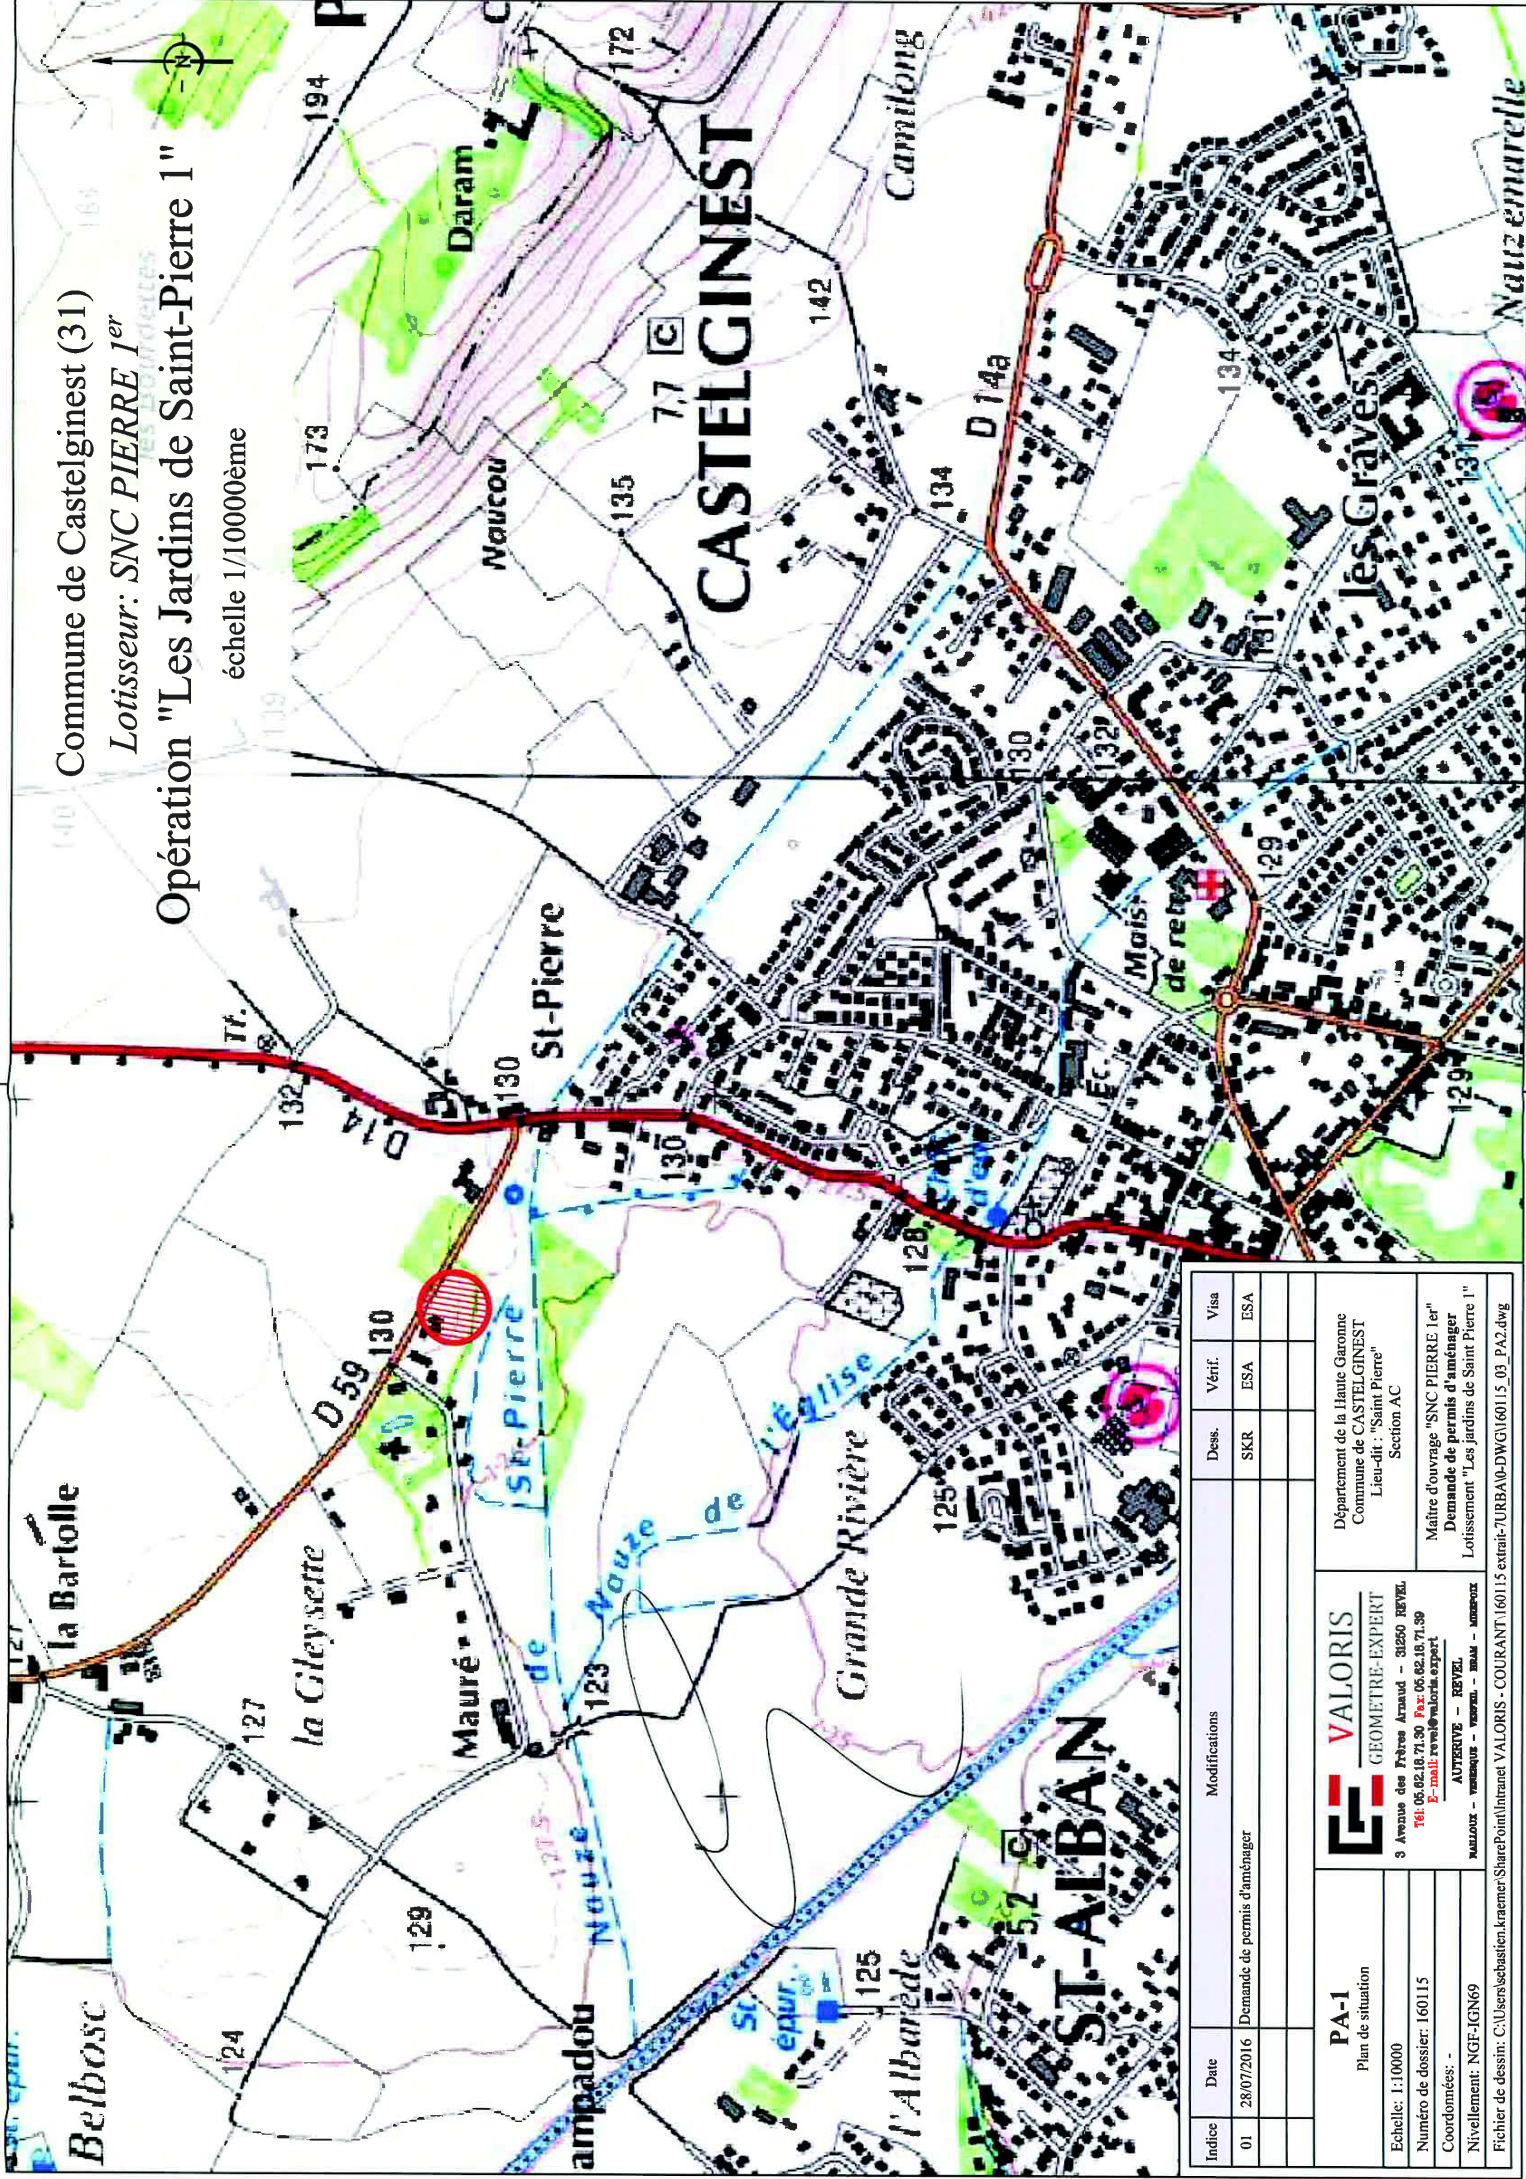

Indice	Date	Modifications	Dess.	Véni.	Visa
01	28/07/2016	Demande de permis d'aménager	SKR	ESA	ESA
<p>PA-1 Plan de situation</p> <p>Echelle: 1:10000 Numéro de dossier: 160115 Coordonnées: - Nivellement: NGF-IGN69</p> <p>Fichier de dessin: C:\Users\sebastien.kramer\Share\point\intranet\VALORIS - COURANT\160115 extrait-7URBAP-DWG\160115_03_PA2.dwg</p>					
<p>VALORIS GEOMETRE-EXPERT</p> <p>9 Avenue des Frères Arnaud - 31250 REVEL Tél: 06.02.18.71.30 Fax: 06.02.18.71.39 E-mail: revel@valoris-expert.fr</p> <p>AUTHERIVE - REVEL NALLIEX - VERDUN - VALRIVIER - TRAM - JONCORTZ</p>			<p>Département de la Haute Garonne Commune de CASTELNAU Lieu-dit: "Saint Pierre" Section AC</p>		
<p>Maire d'ouvrage "SNC PIERRE 1^{er}" Demande de permis d'aménager Lotissement "Les Jardins de Saint Pierre 1"</p>					

Commune de Castelginest (31) SAINT-PIERRE
 Lotisseur: SNC PIERRE 1^{er}
 Opération "Les Jardins de Saint-Pierre 1"
 échelle 1/1000ème

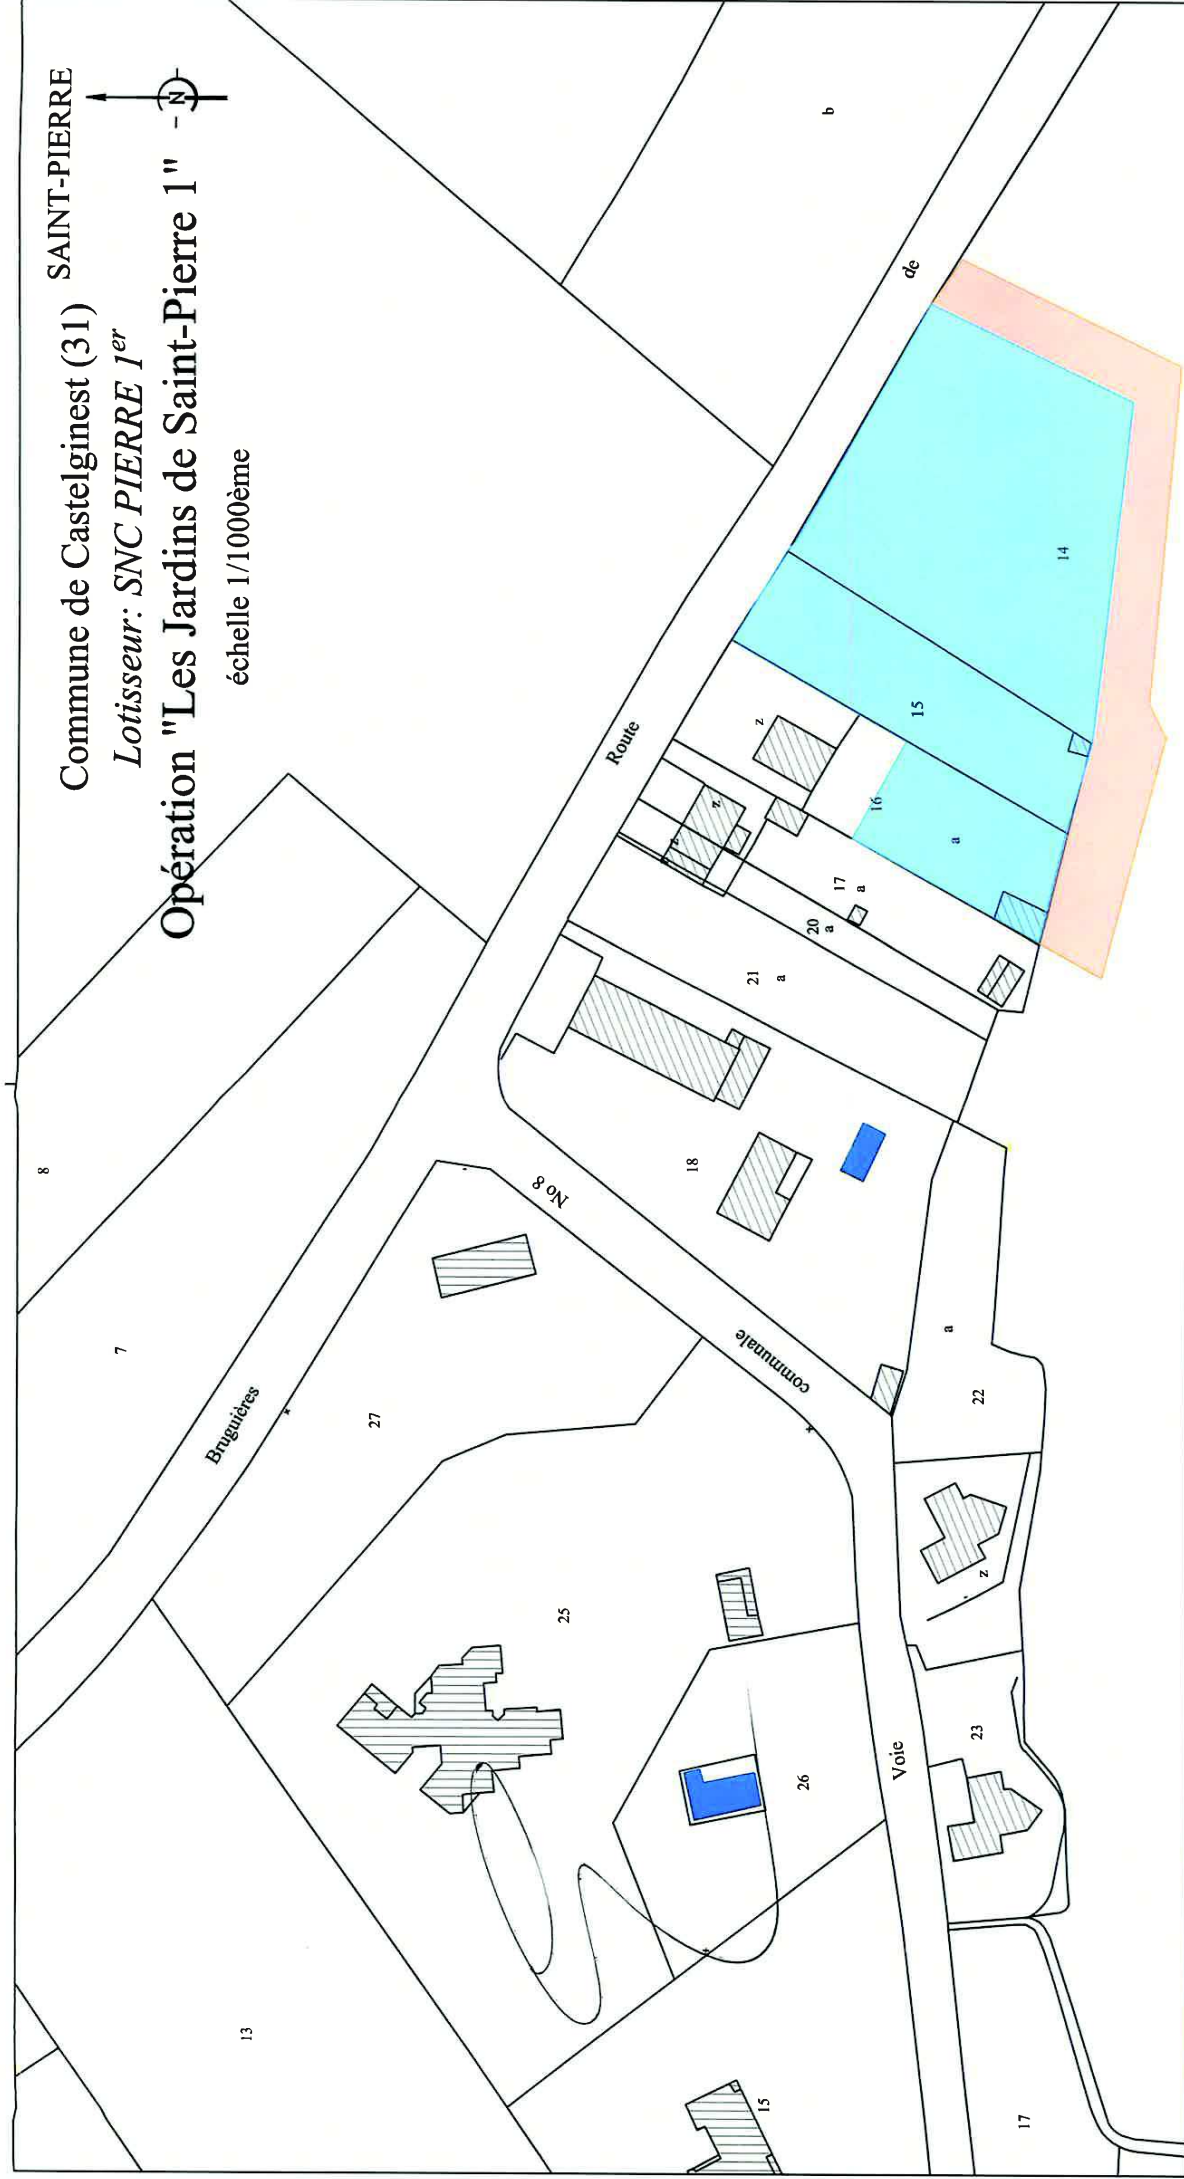

Indice	Date	Modifications	Dess.	Vérif.	Visa
01	28/07/2016	Demande de permis d'aménager	SKR	ESA	ESA
<p>Pièce indicative Extrait cadastral</p> <p>Echelle: 1:1000 Numéro de dossier: 160115 Coordonnées: - Nivellement: -</p> <p>Fichier de dessin: C:\Users\sebastien.kraemer\SharePoint\Intranet VALORIS - COURANT\160115 extrait-TURBA\0-DWG\160115_03_PA2.dwg</p>					
<p>VALORIS GEOMETRE-EXPERT</p> <p>8 Avenue des Frères Arnaud - 31250 REVEL Tél: 06.62.18.71.30 Fax: 06.62.18.71.39 E-mail: reveal@valoris-expert.fr</p> <p>AUTRESERVE - REVEL MAILLOUX - VERMORIN - VALPAILLON - BEAUM - MONTBOZON</p>			<p>Département de la Haute Garonne Commune de CASTELGINEST Lieu-dit : "Saint Pierre" Section AC</p>		
<p>Maître d'ouvrage "SNC PIERRE 1^{er}" Demande de permis d'aménager Lotissement "Les Jardins de Saint Pierre 1"</p>					