

DEPARTEMENT DE LA HAUTE-GARONNE  
 COMMUNE DE SAINT-LYS  
 Lieu-dit " La Tuilerie "  
 Section B

GROUPE GARONA - LA TOULOUSAIN

LOTISSEMENT "La Tuilerie"  
 TRANCHE 2

PLAN DE COMPOSITION

PA.4 M


Echelle: 1/500

Nivellement rattaché au système NGF. (Dessin sous AutoCAD 2018).  
 Coordonnées planimétriques rattachées au système RGF 93, projection: CC43 (levé par méthode GPS - réseau TERIA).


Réf. Dossier :	Date :	31 MAI 2018	
2012-499-47	Modifié le :		



André PAILLARES - Géomètre Expert Foncier D.P.L.G.  
 21, Rue Sabatié Garat - 31600 MURET - N° Ordre : 3204  
 Tél.: 05.61.51.09.35 Fax : 05.61.56.44.98 E-mail: a.paillares@wanadoo.fr  
 Permanence : 37, allée de la Libération 31370 RIEUMES

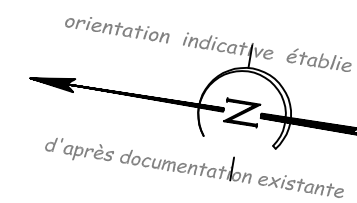

Echelle: 0 20m

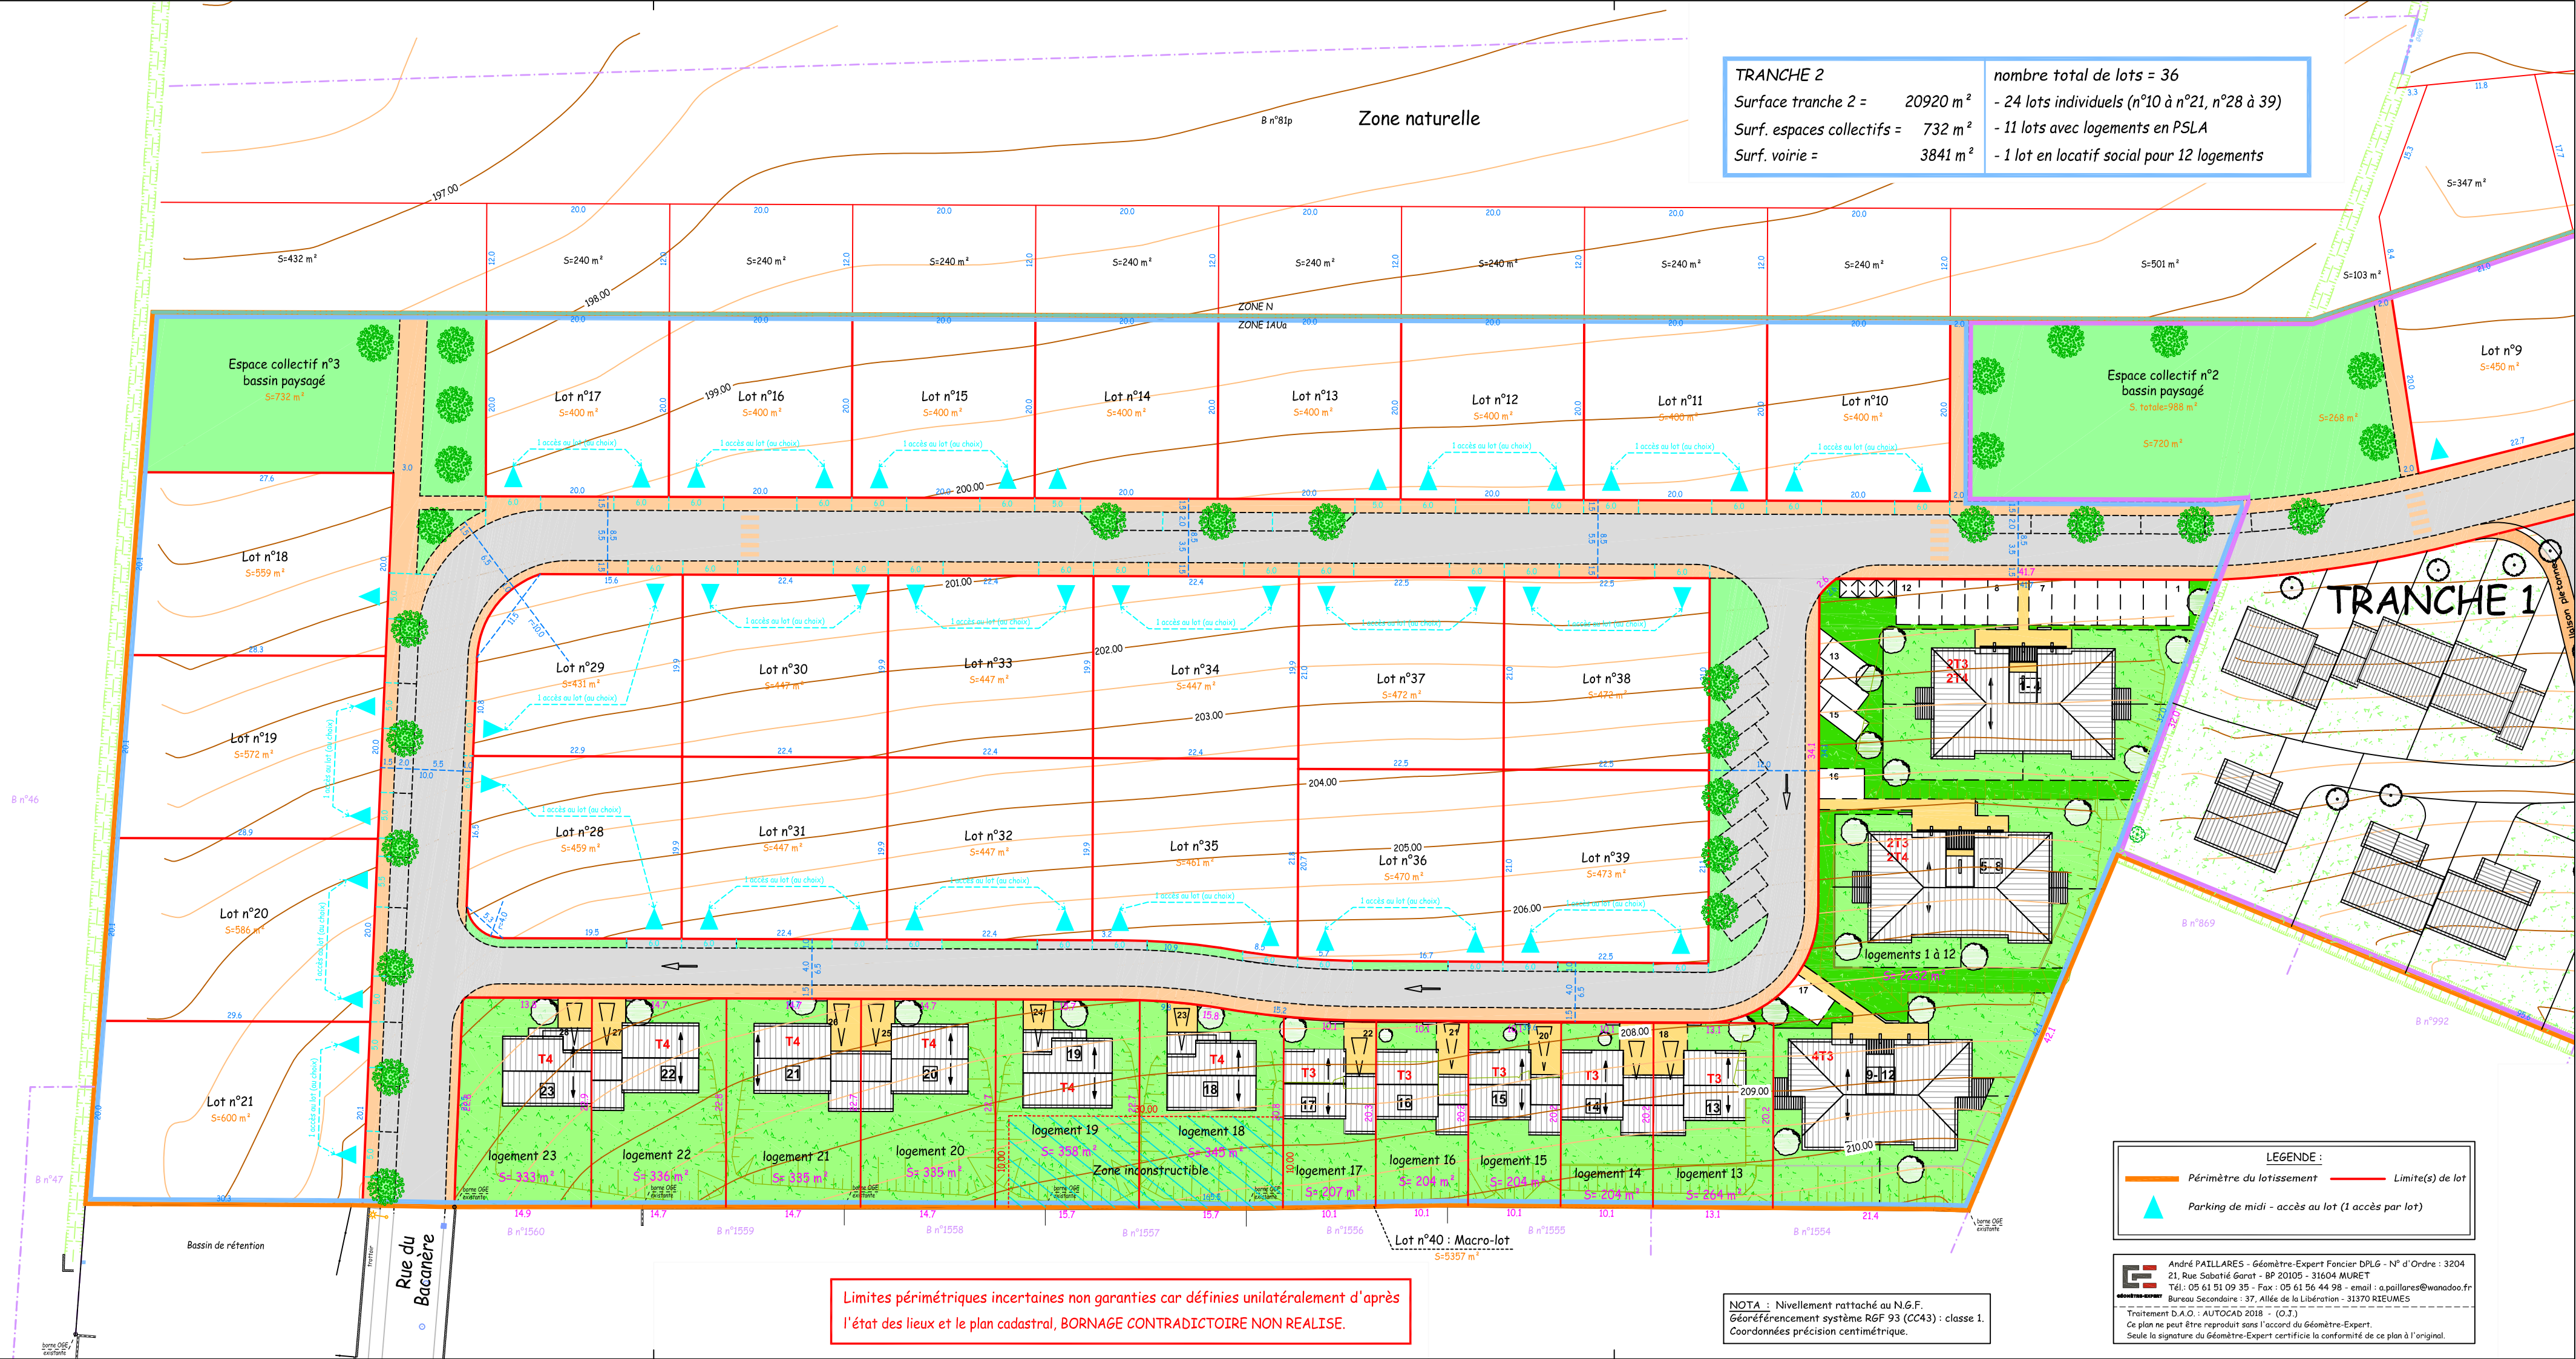

TRANCHE 2  
 Surface tranche 2 = 20920 m²  
 Surf. espaces collectifs = 732 m²  
 Surf. voirie = 3841 m²  
 nombre total de lots = 36  
 - 24 lots individuels (n°10 à n°21, n°28 à 39)  
 - 11 lots avec logements en PSLA  
 - 1 lot en locatif social pour 12 logements

Limites périmétriques incertaines non garanties car définies unilatéralement d'après l'état des lieux et le plan cadastral, BORNAGE CONTRADICTOIRE NON REALISE.

NOTA : Nivellement rattaché au N.G.F. Géoréférencement système RGF 93 (CC43) : classe 1. Coordonnées précision centimétrique.

LEGENDE :  
 - Périimètre du lotissement  
 - Limite(s) de lot  
 - Parking de midi - accès au lot (1 accès par lot)

André PAILLARES - Géomètre-Expert Foncier D.P.L.G. - N° d'Ordre : 3204  
 21, Rue Sabatié Garat - BP 20105 - 31604 MURET  
 Tél.: 05 61 51 09 35 - Fax : 05 61 56 44 98 - email : a.paillares@wanadoo.fr  
 Bureau Secondaire : 37, Allée de la Libération - 31370 RIEUMES  
 Traitement D.A.O. : AUTOCAD 2018 - (G.I.)  
 Ce plan ne peut être reproduit sans l'accord du Géomètre-Expert.  
 Seule la signature du Géomètre-Expert certifie la conformité de ce plan à l'original.