

DEPARTEMENT DE TARN-ET-GARONNE  
 COMMUNE DE MONTECH  
 Lieu-dit " Tuquel " - Route du Tour de Ronde  
 Section AB - Parcelles n°46-76-77-121-195

Groupe GARONA


DEMANDE DE PERMIS D'AMENAGER  
 PROJET DE LOTISSEMENT  
 5 lots individuels

PA 4 **PLAN DE COMPOSITION**  
 Echelle: 1/500

Nivellement rattaché au système NGF. (Dessin sous AutoCAD 2018).  
 Coordonnées planimétriques rattachées au système RGF 93, projection: CC43 (levé par méthode GPS - réseau TERIA).

Réf. Dossier :	Date :	1er mars 2018
2012-125-24	Modifié le :	

**André PAILLARES - Géomètre Expert Foncier D.P.L.G.**  
 21, Rue Sabatié Garat - 31600 MURET - N° Ordre : 3204  
 Tél.: 05.61.51.09.35 Fax : 05.61.56.44.98 E-mail: a.paillares@wanadoo.fr  
 Permanence : 37, allée de la Libération 31370 RIEUMES

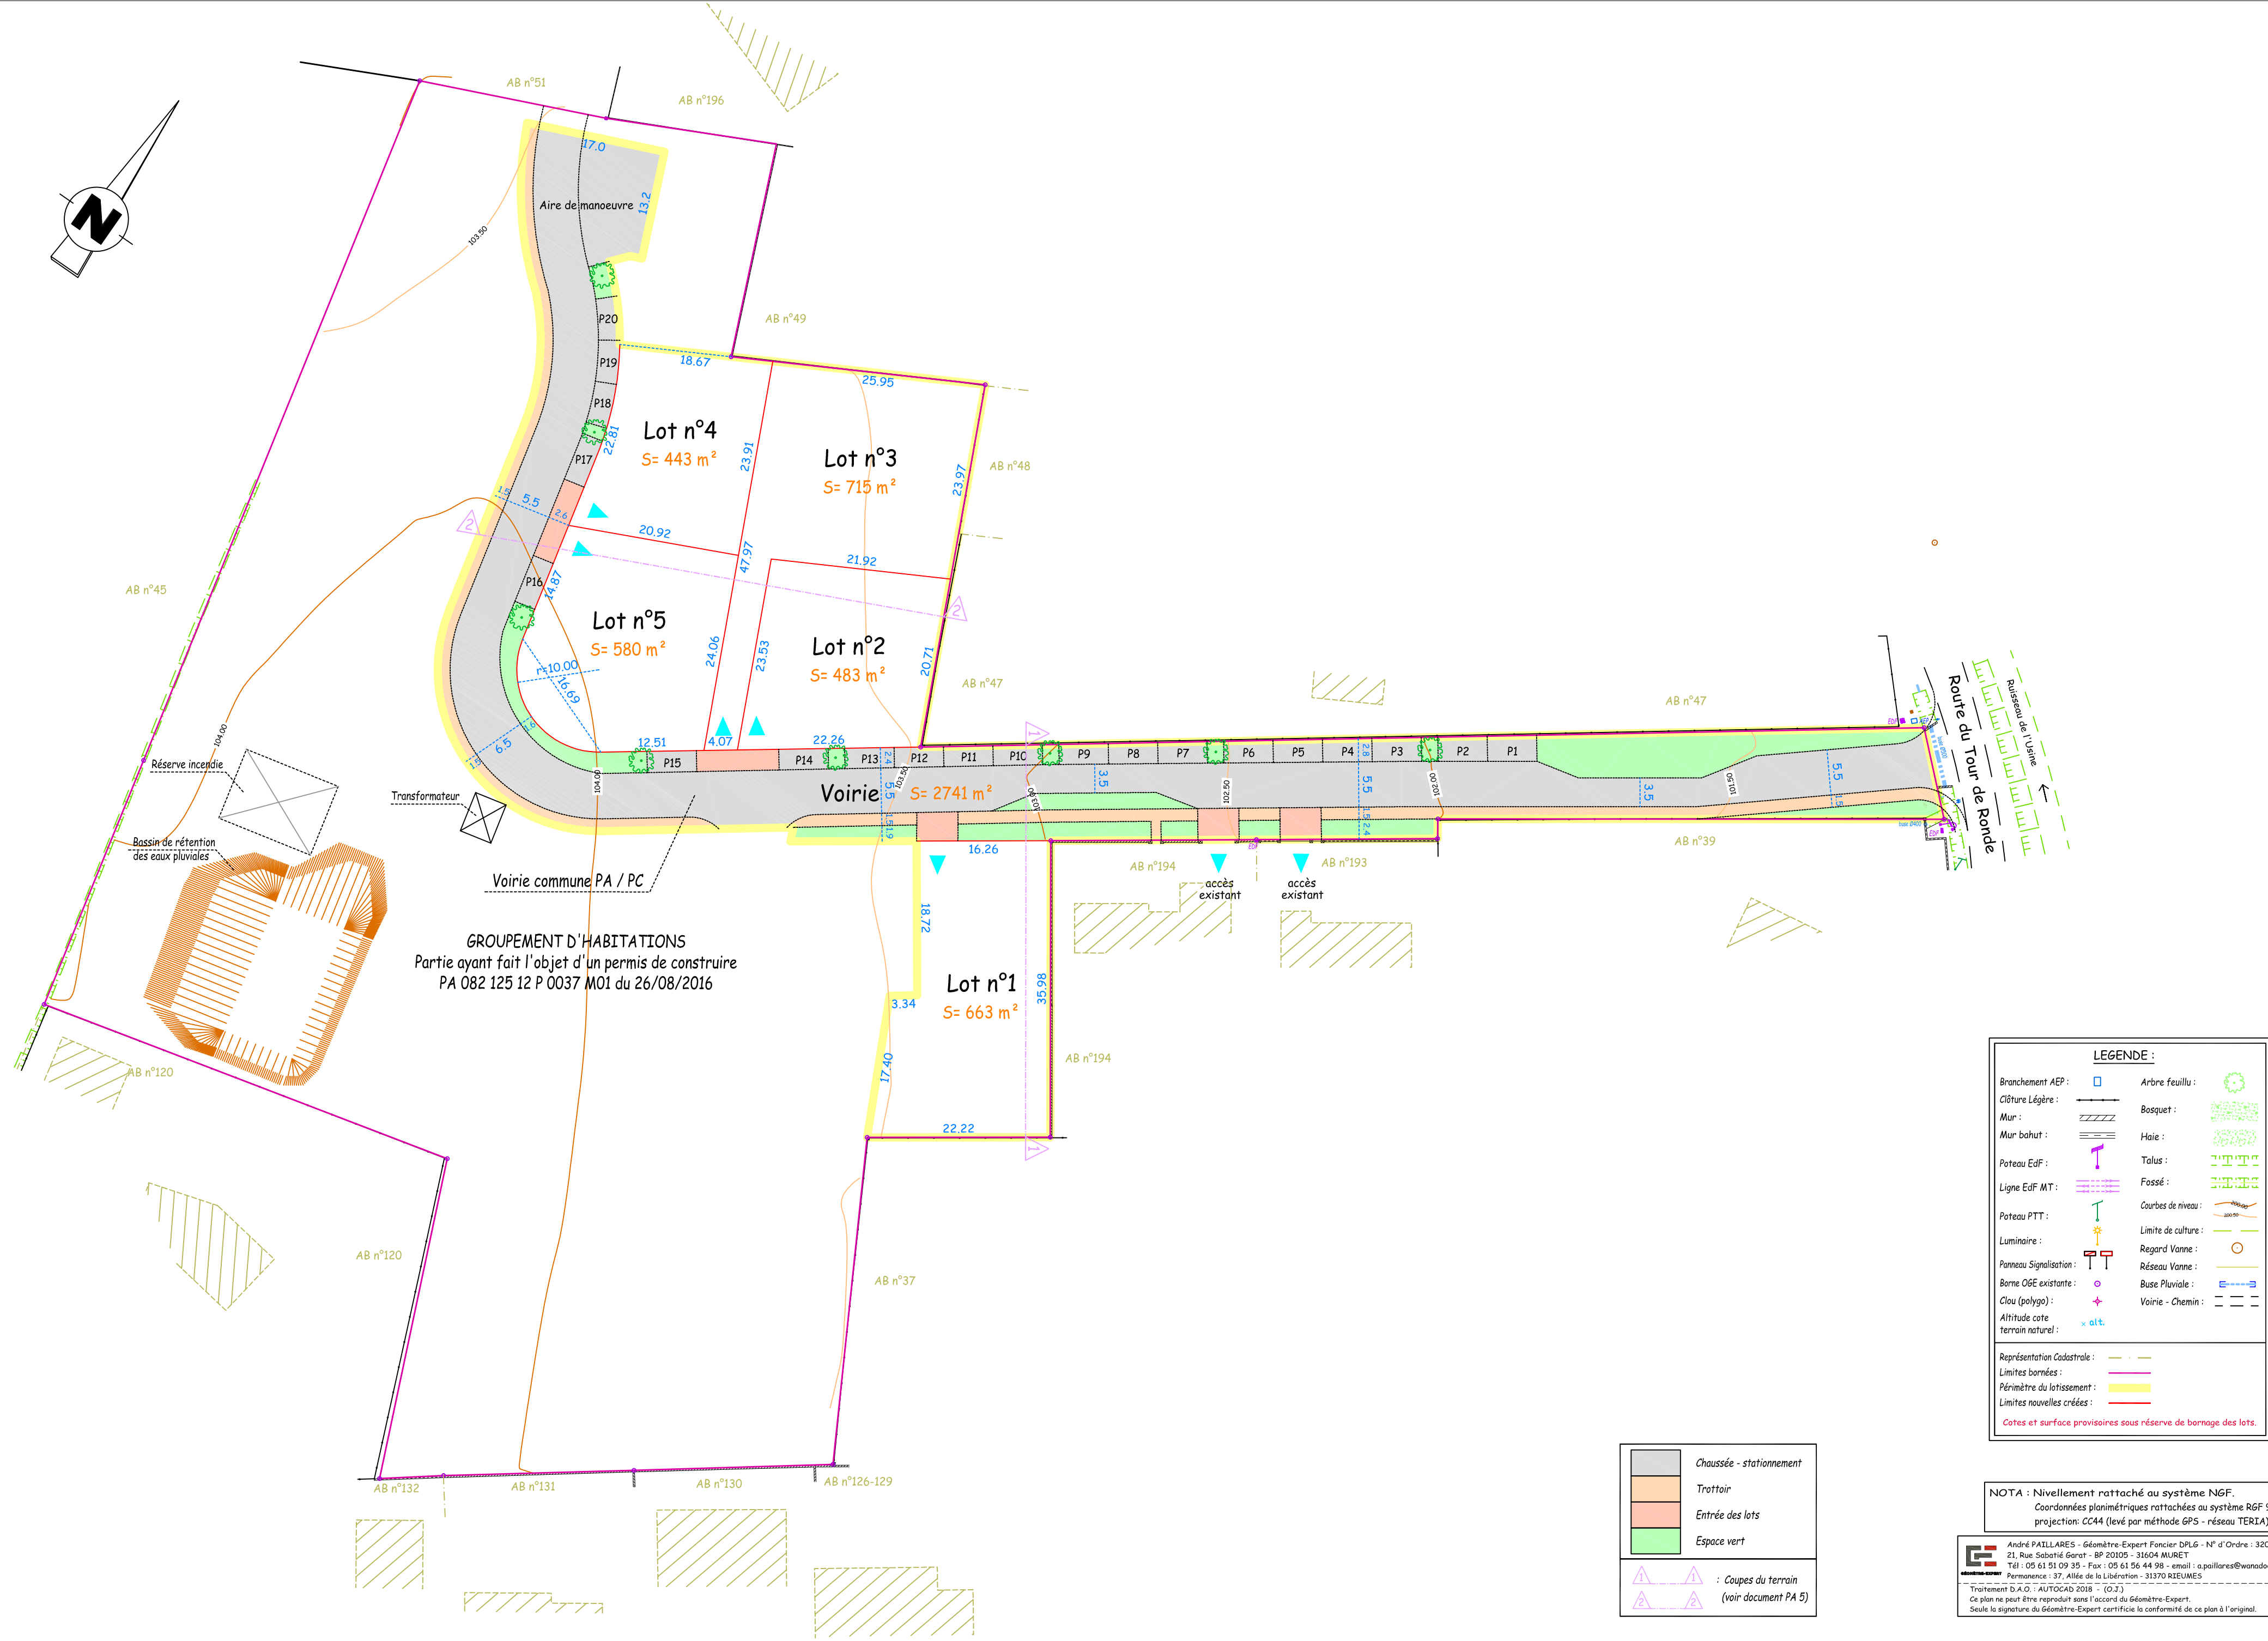

**LEGENDE :**

Branchement AEP :	Arbre feuillu :
Clture Légère :	Boisquet :
Mur :	Haie :
Mur bahut :	Talus :
Poteau EdF :	Fossé :
Poteau PTT :	Curbes de niveau :
Luminaire :	Limite de culture :
Panneau Signalisation :	Regard Vanne :
Borne OGE existante :	Réseau Vanne :
Clou (polygo) :	Buse Pluviale :
Altitude cote :	Voirie - Chemin :
Terrain naturel :	

Représentation Cadastre :  
 Limites bornées :  
 Périmètre du lotissement :  
 Limites nouvelles créées :

Cotes et surface provisoires sous réserve de bornage des lots.

	Chaussée - stationnement
	Trottoir
	Entrée des lots
	Espace vert
	Coupes du terrain
	(voir document PA 5)

NOTA : Nivellement rattaché au système NGF.  
 Coordonnées planimétriques rattachées au système RGF 93,  
 projection: CC44 (levé par méthode GPS - réseau TERIA).

André PAILLARES - Géomètre-Expert Foncier D.P.L.G. - N° d'Ordre : 3204  
 21, Rue Sabatié Garat - BP 20105 - 31604 MURET  
 Tél : 05 61 51 09 35 - Fax : 05 61 56 44 98 - e-mail : a.paillares@wanadoo.fr  
 Permanence : 37, Allée de la Libération - 31370 RIEUMES  
 Traitements S.A.S. - AUTOCAD 2018 - (E.C.S.)  
 Ce plan ne peut être reproduit sans l'accord du Géomètre-Expert.  
 Seule la signature du Géomètre-Expert certifie la conformité de ce plan à l'original.